


# Anschluß einer Wohnungstrennwand an eine Außenwand

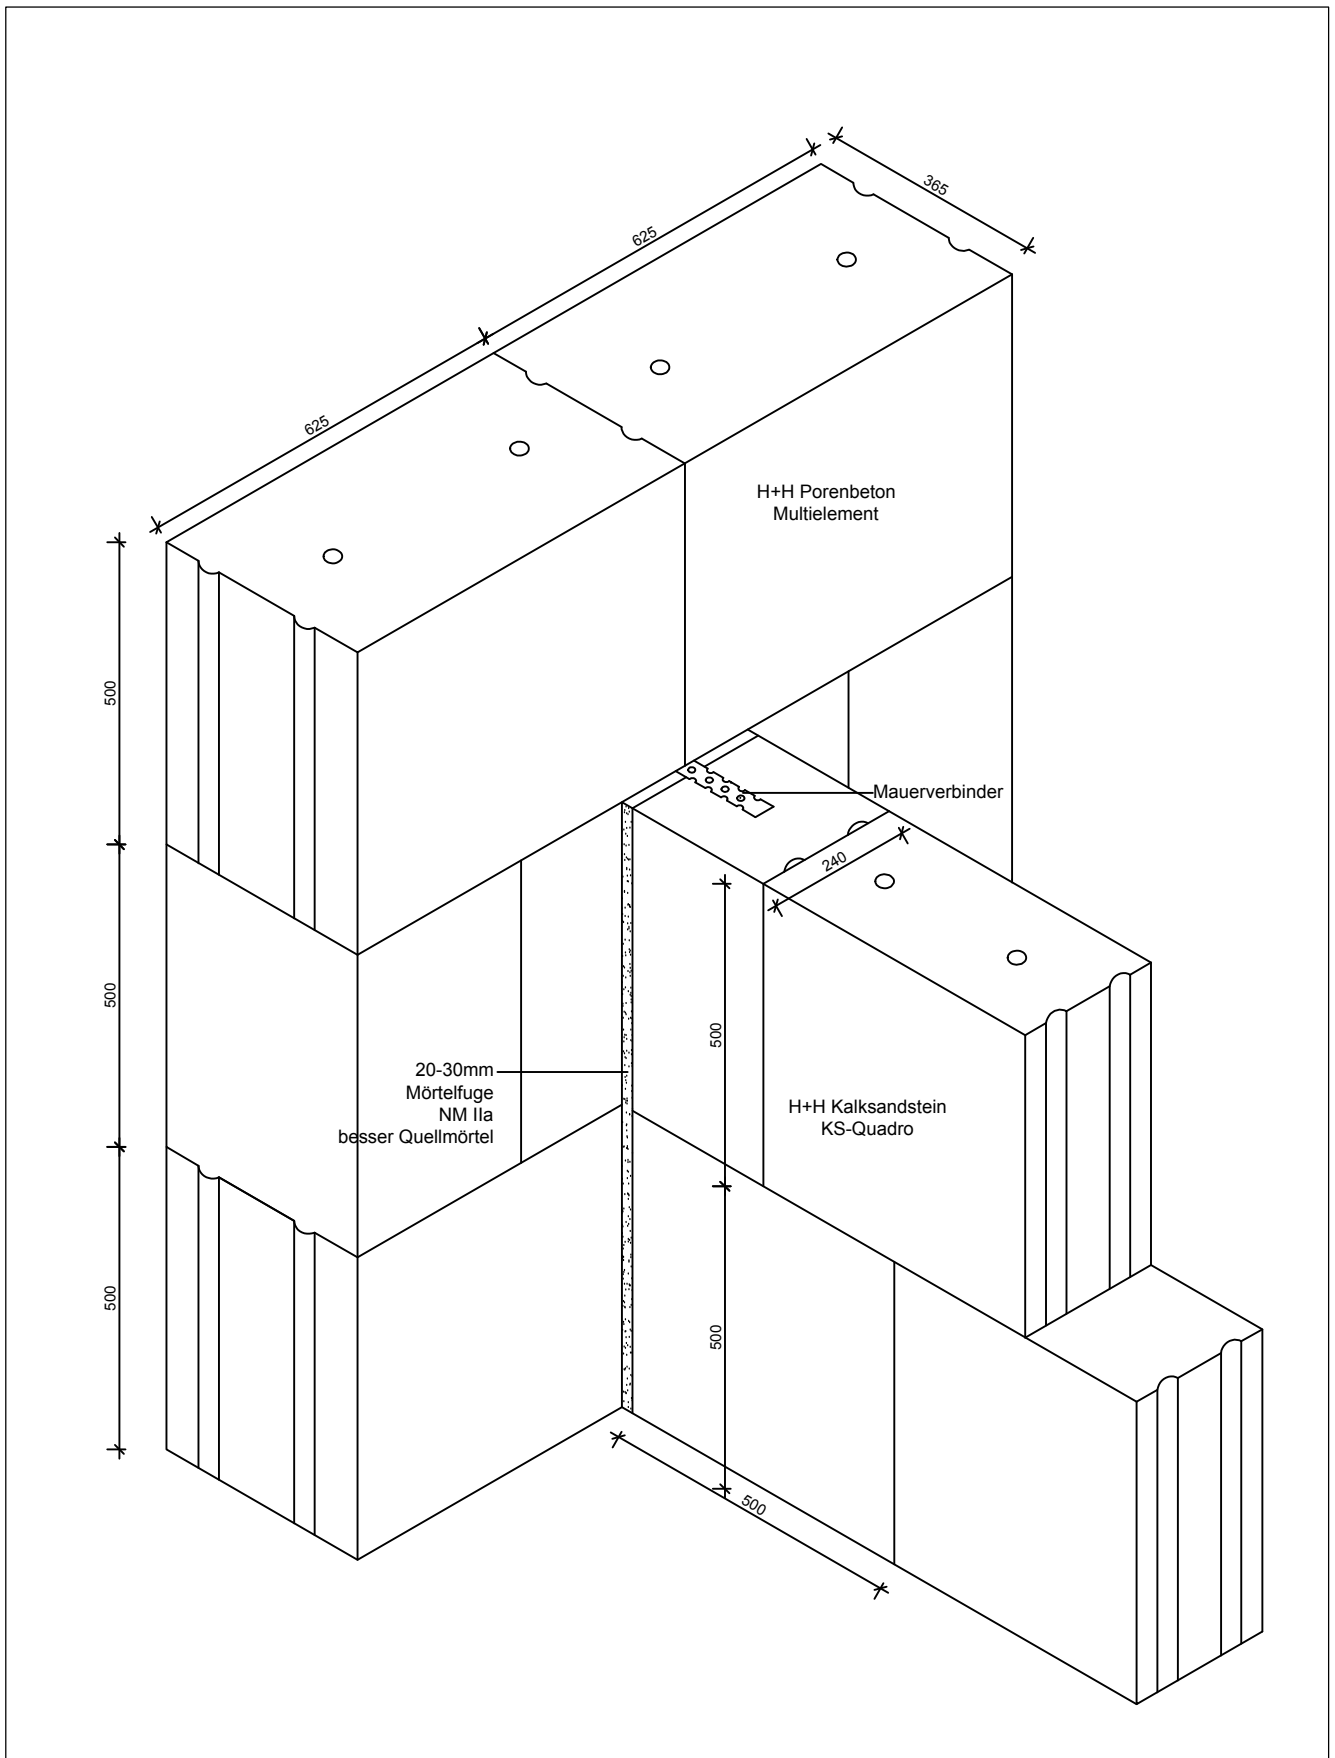

Detail 19.01.VII.01.a

Stumpfstoßanschluß H+H Kalksandstein an H + H Porenbeton



Bemaßungen sind nur beispielhaft und können variieren.

H+H Details sollen den Stand der Technik zum Zeitpunkt der Erstellung abbilden. Erstellungsdatum: s. Detail JJ.MM.IV.00.01

Die Weiterverwendung dieses Details liegt ausschließlich in der Verantwortung des Objektplaners.

Dimensionierung aller Bauteile gem. Statik und Wärmeschutz.