


# Einschalige Außenwände aus H+H Porenbeton

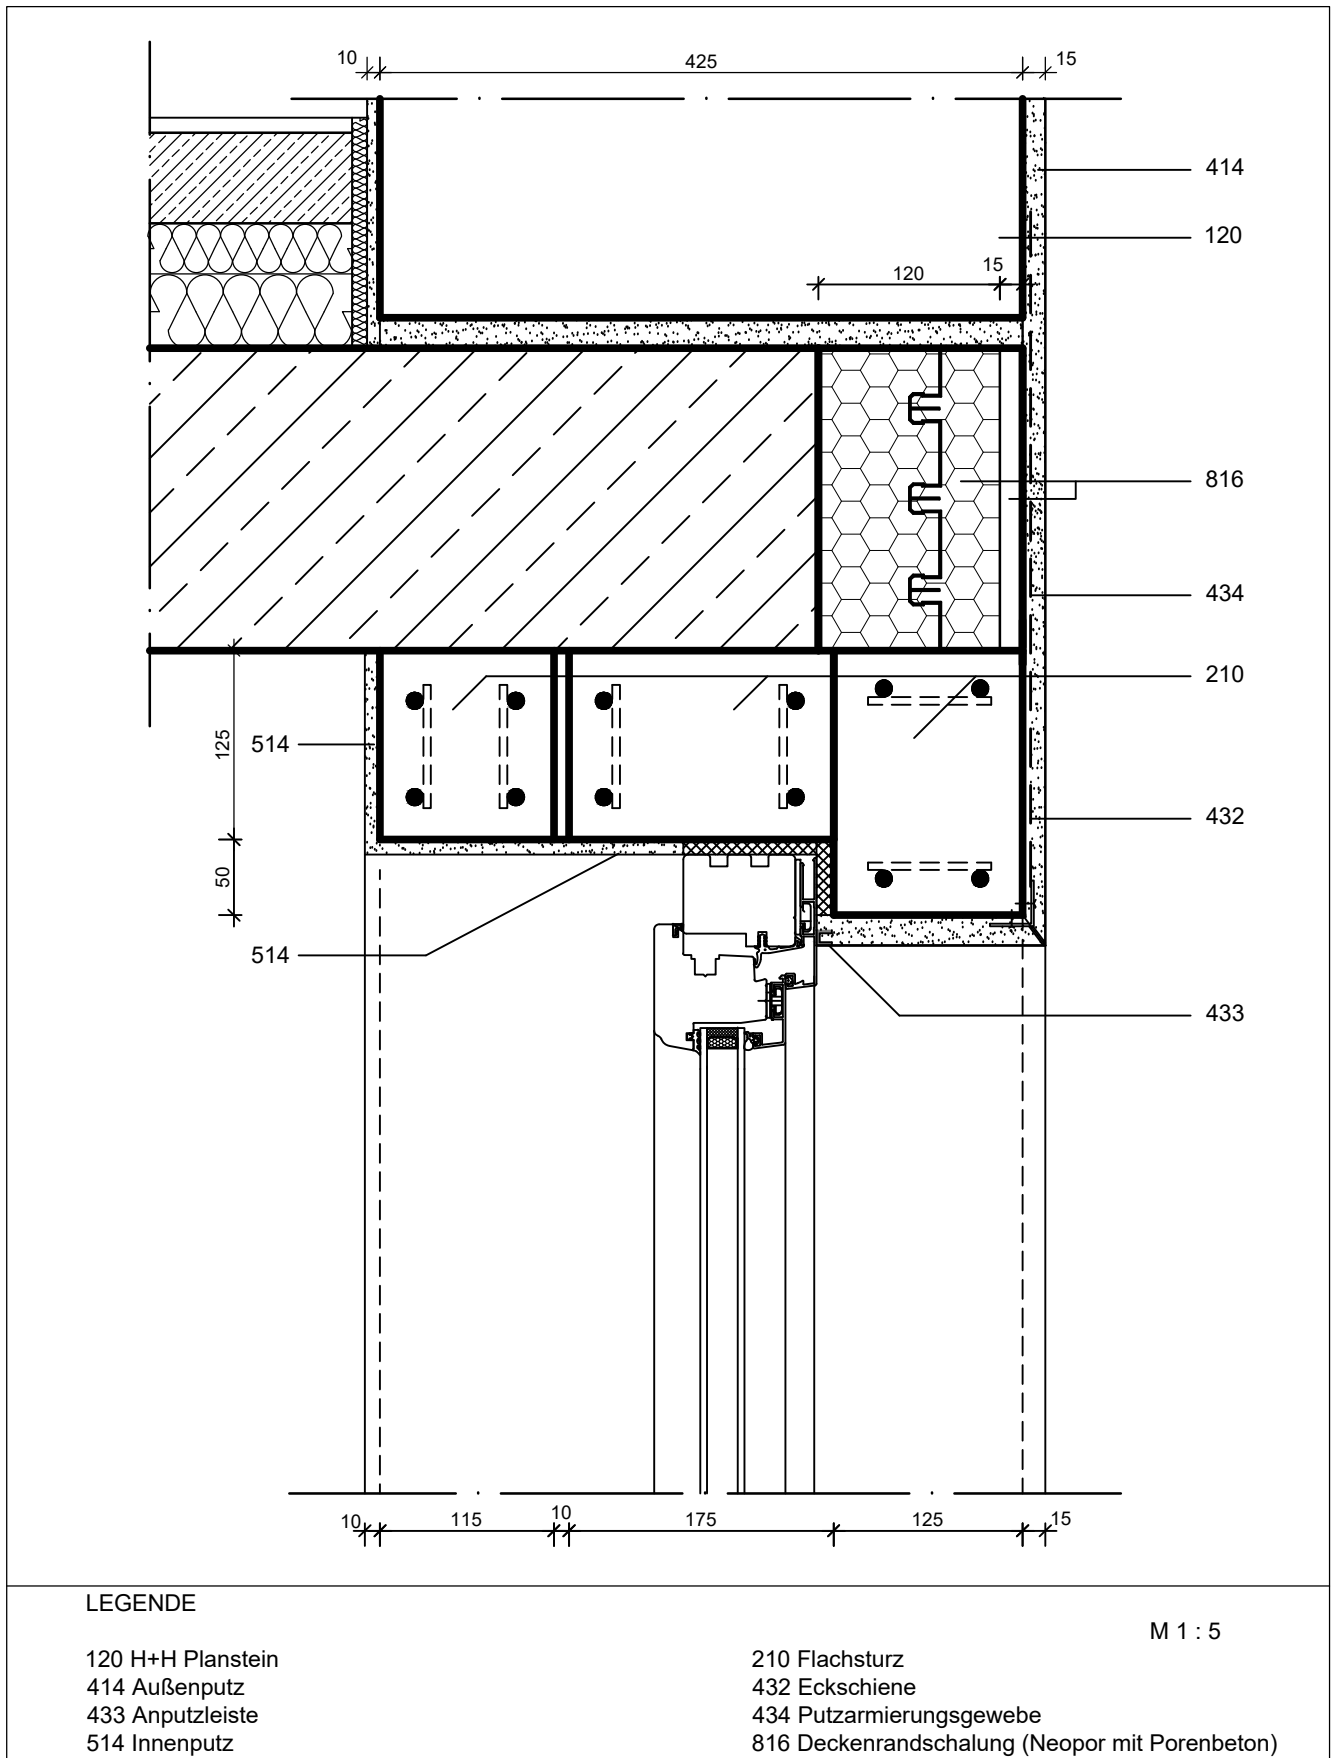

Detail 19.06.I.13.01.a

Fenstersturz H=125 mm, 425 mm Wandstärke, mit Anschlag und Deckenanschaltung



Bemaßungen sind nur beispielhaft und können variieren.

H+H Details sollen den Stand der Technik zum Zeitpunkt der Erstellung abbilden. Erstellungsdatum: s. Detail JJ.MM.IV.00.01

Die Weiterverwendung dieses Details liegt ausschließlich in der Verantwortung des Objektplaners.

Dimensionierung aller Bauteile gem. Statik und Wärmeschutz.