


Einschalige Außenwände aus H+H Porenbeton

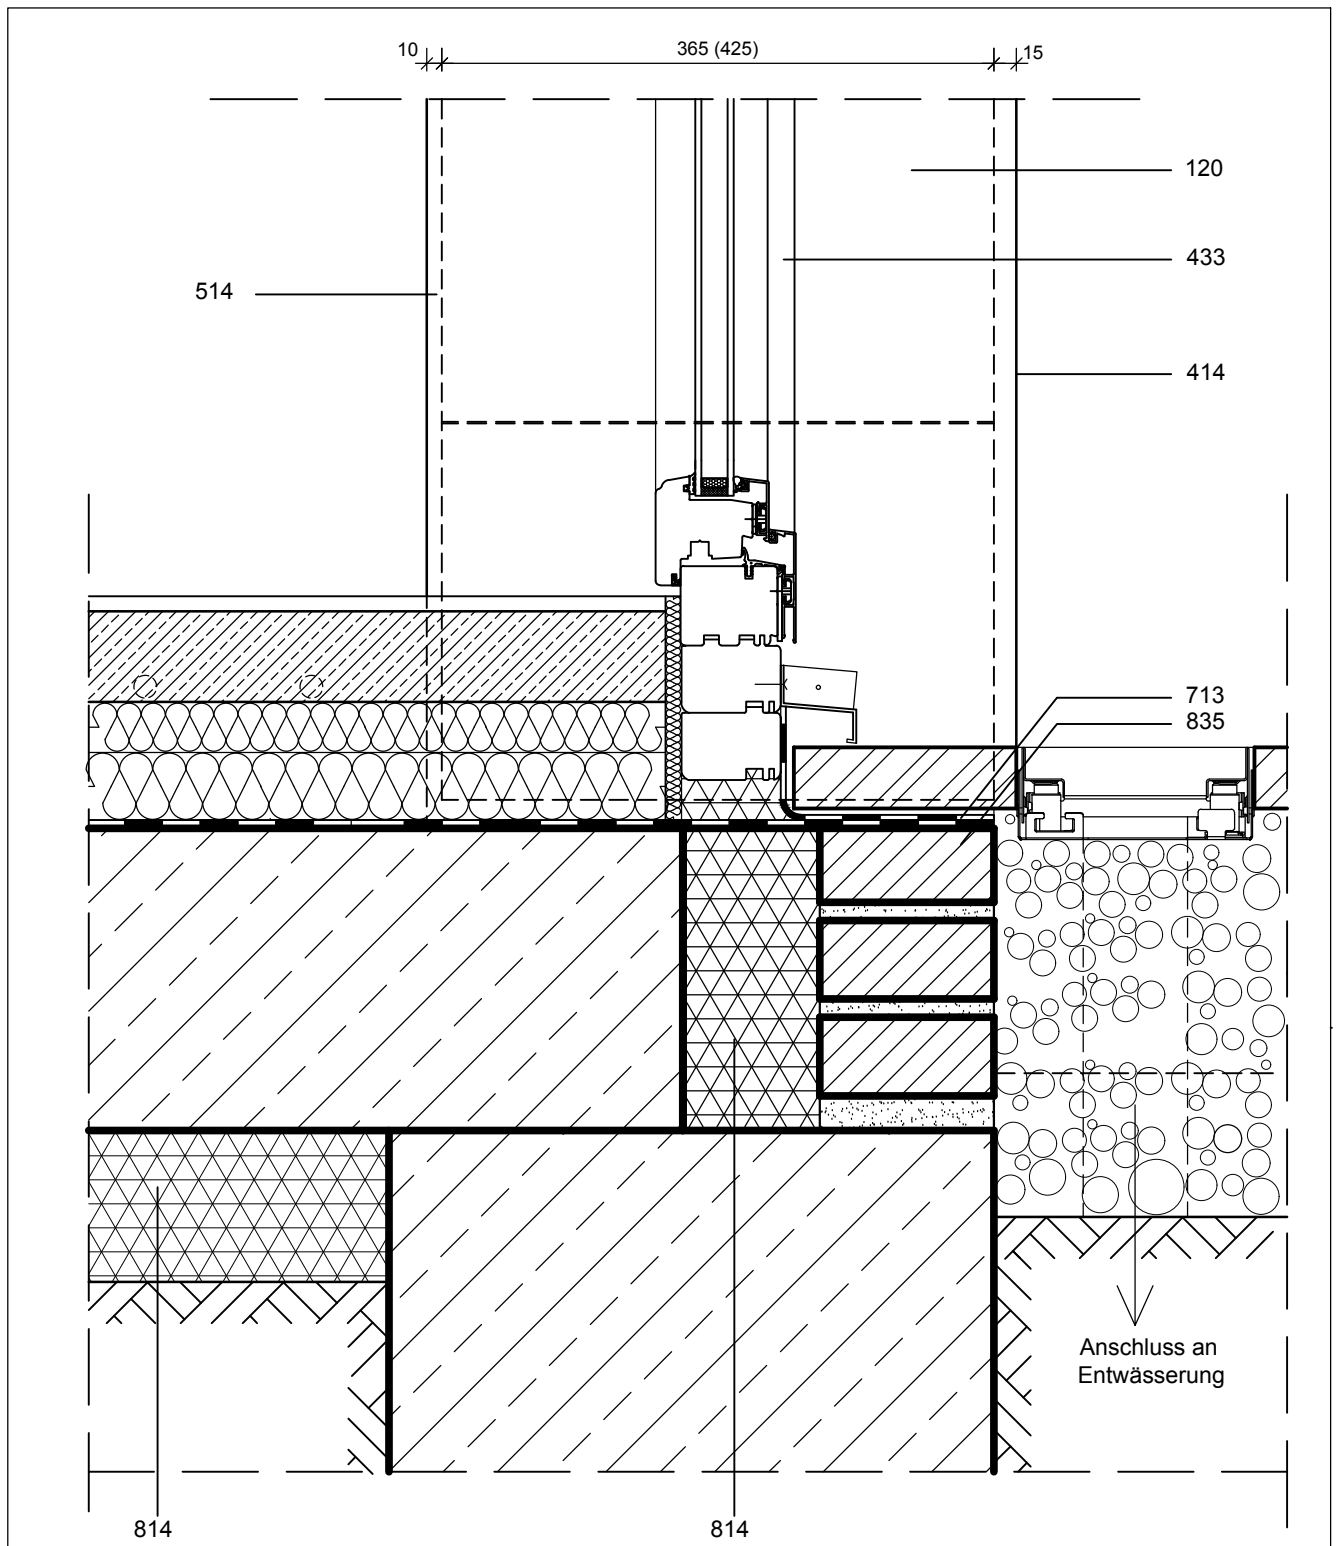

Detail 19.01.I.03.a

Sockel Verblender, Terrassentür



LEGENDE

M 1 : 5

- 120 H+H Planstein
- 433 Anputzleiste
- 713 Sperrbahn
- 835 Vormauerziegel

- 414 Außenputz
- 514 Innenputz
- 814 Perimeterdämmung

Bemaßungen sind nur beispielhaft und können variieren.

H+H Details sollen den Stand der Technik zum Zeitpunkt der Erstellung abbilden. Erstellungsdatum: s. Detail JJ_MM_IV.00.01

Die Weiterverwendung dieses Details liegt ausschließlich in der Verantwortung des Objektplaners.

Dimensionierung aller Bauteile gem. Statik und Wärmeschutz.