


# Einschalige Außenwände aus H+H Porenbeton

Detail 19.01.I.01a



## Sockel Verblender

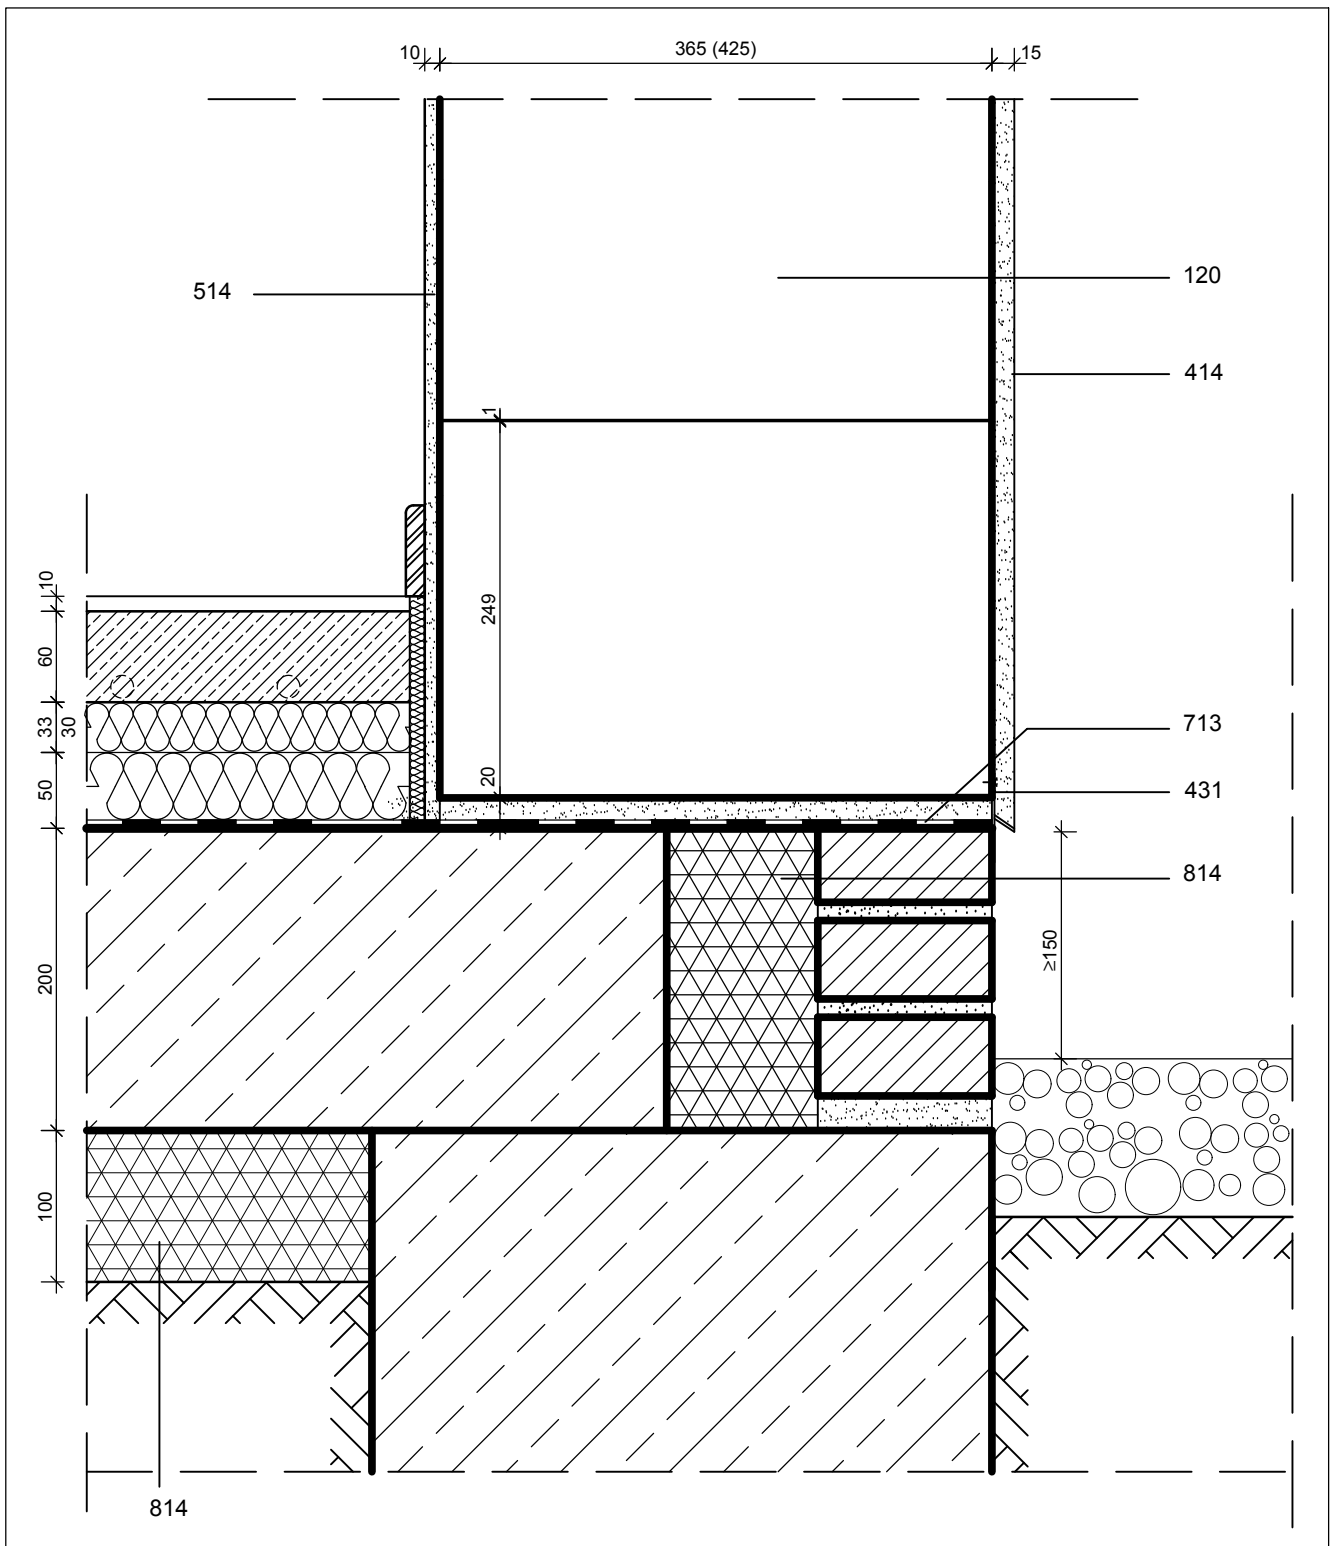

### LEGENDE

M 1 : 5

120 H+H Planstein  
431 Sockelschiene  
713 Sperrbahn

414 Außenputz  
514 Innenputz  
814 Perimeterdämmung

Bemaßungen sind nur beispielhaft und können variieren.

H+H Details sollen den Stand der Technik zum Zeitpunkt der Erstellung abbilden. Erstellungsdatum: s. Detail JJ.MM.IV.00.01

Die Weiterverwendung dieses Details liegt ausschließlich in der Verantwortung des Objektplaners.

Dimensionierung aller Bauteile gem. Statik und Wärmeschutz.