


Einschalige Außenwände aus H+H Porenbeton



Detail 19.01.I.15.a

Detail Traufschnitt Rinanker mit Vormauerung

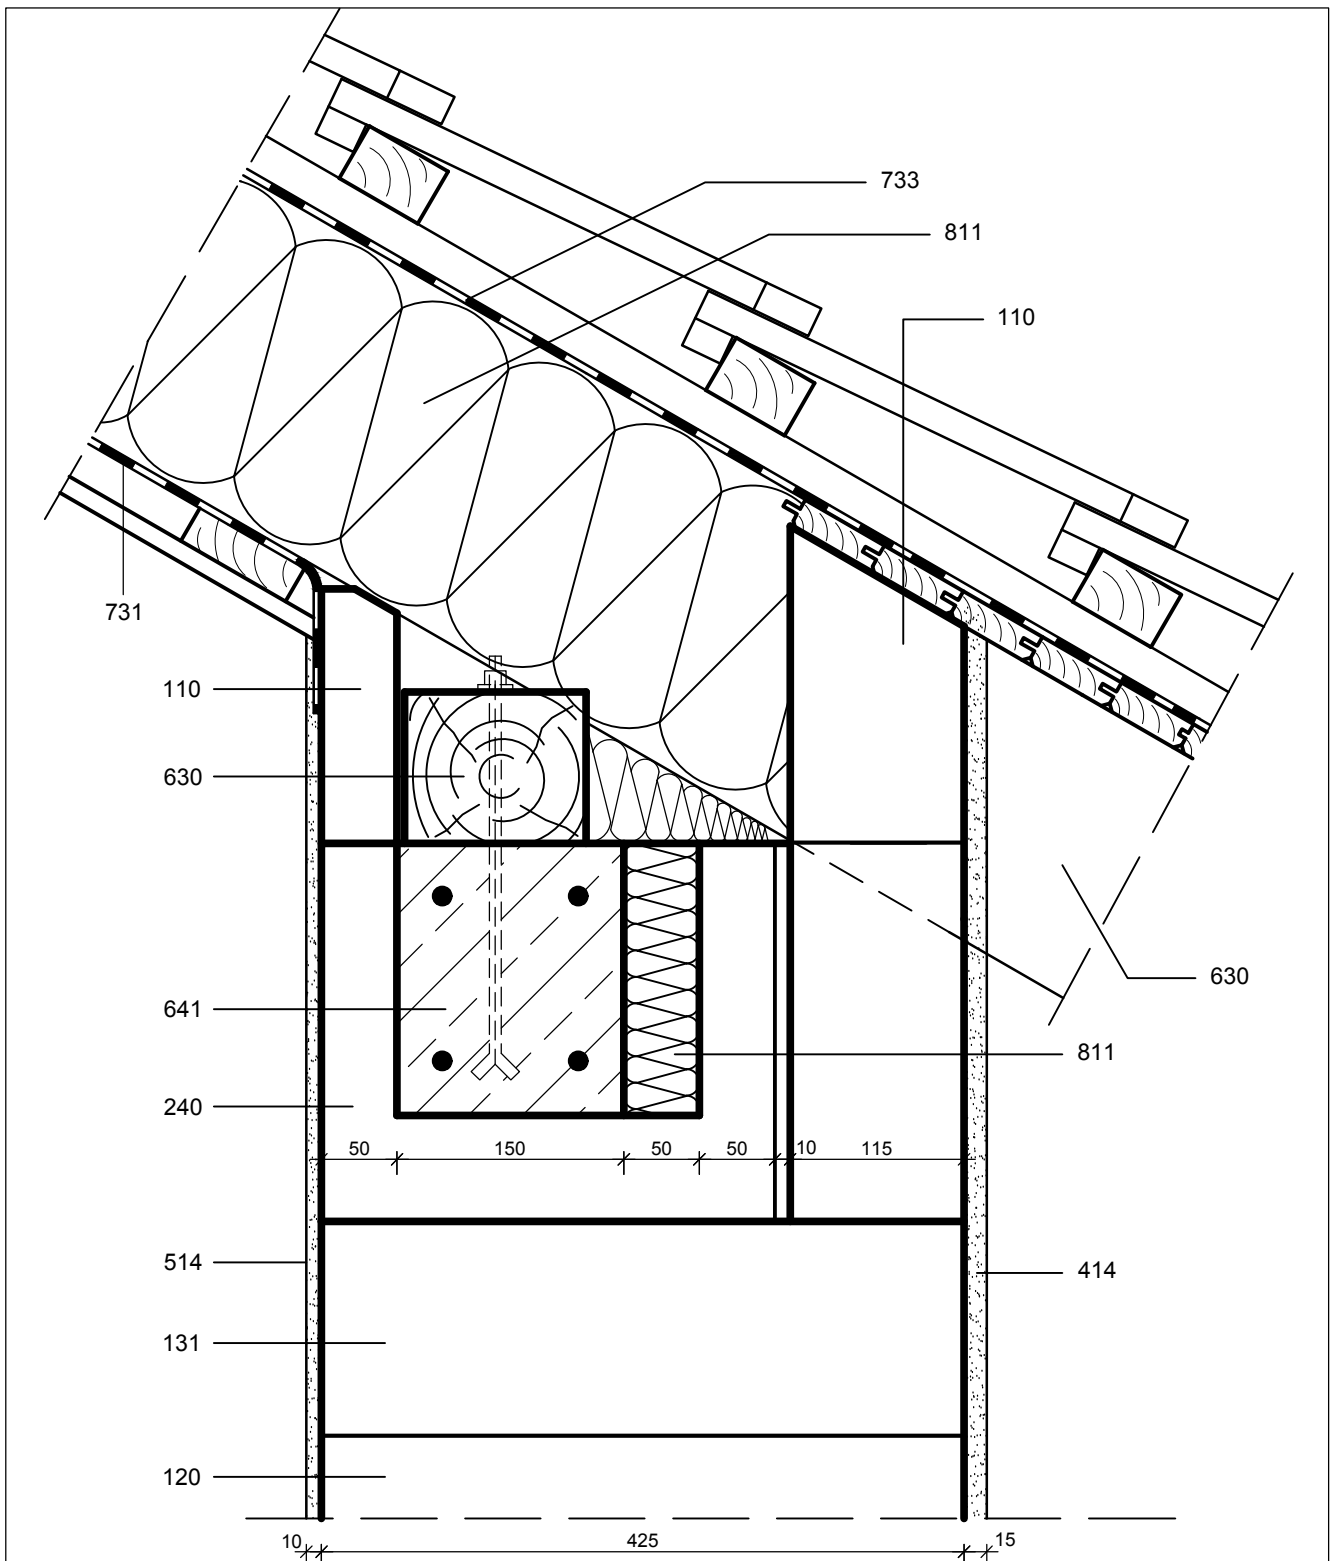

LEGENDE

110 H + H Planbauplatte Zuschnitt
 131 Ausgleichsstein (optional)
 414 Außenputz
 630 Tragkonstruktion Holz
 731 Dampfsperre
 811 Dämmstoff, mineralisch

120 H + H Planstein
 240 H+H U-Schale mit Betonkern
 514 Innenputz
 641 Ringanker
 733 Unterspannbahn

M 1 : 5

Bemaßungen sind nur beispielhaft und können variieren.

H+H Details sollen den Stand der Technik zum Zeitpunkt der Erstellung abbilden. Erstellungsdatum: s. Detail JJ.MM.IV.00.01

Die Weiterverwendung dieses Details liegt ausschließlich in der Verantwortung des Objektplaners.

Dimensionierung aller Bauteile gem. Statik und Wärmeschutz.