Kelleraußenwand aus H+H Porenbeton

Detail 19.01.VI.05.a

Sockelputz auf H + H Porenbeton mit zweischaligem Mauerwerk

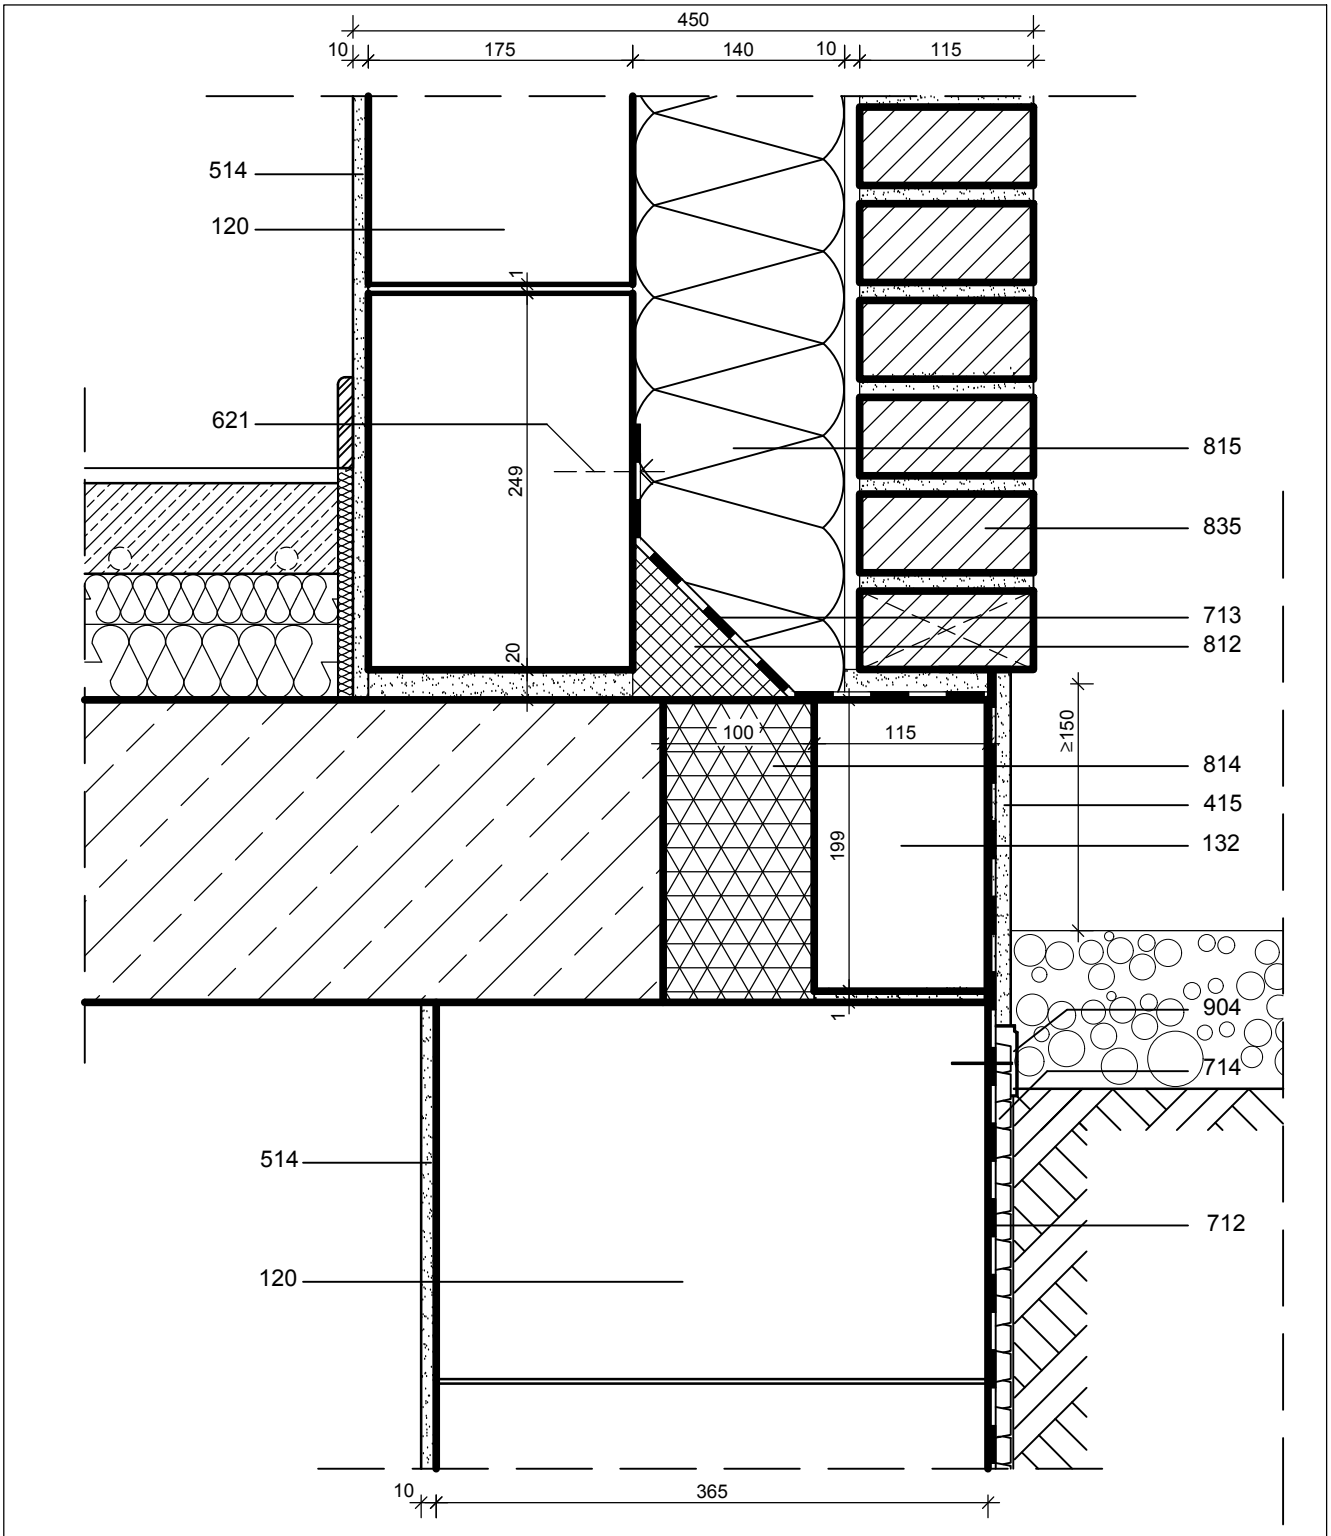

LEGENDE

M 1 : 5

120 H+H Planstein (alternativ: H+H Multielement)
415 Sockelputz
621 mechanische Befestigung
713 Sperrbahn
812 Hartschaum
815 Kerndämmung
904 Deckleiste, systemspezifisch
132 Deckenrandstein
514 Innenputz
712 Bitumen-Dickbeschichtung
714 Drainage/Anfüllschutz
814 Perimeterdämmung
835 Vormauerziegel (z.B.DF)

Bemaßungen sind nur beispielhaft und können variieren.

H+H Details sollen den Stand der Technik zum Zeitpunkt der Erstellung abbilden. Erstellungsdatum: s. Detail JJ.MM.IV.00.01

Die Weiterverwendung dieses Details liegt ausschließlich in der Verantwortung des Objektplaners.