


Zweischalige Außenwände mit H+H Porenbeton



Detail 19.01.II.02.a

Sockel Betonbord

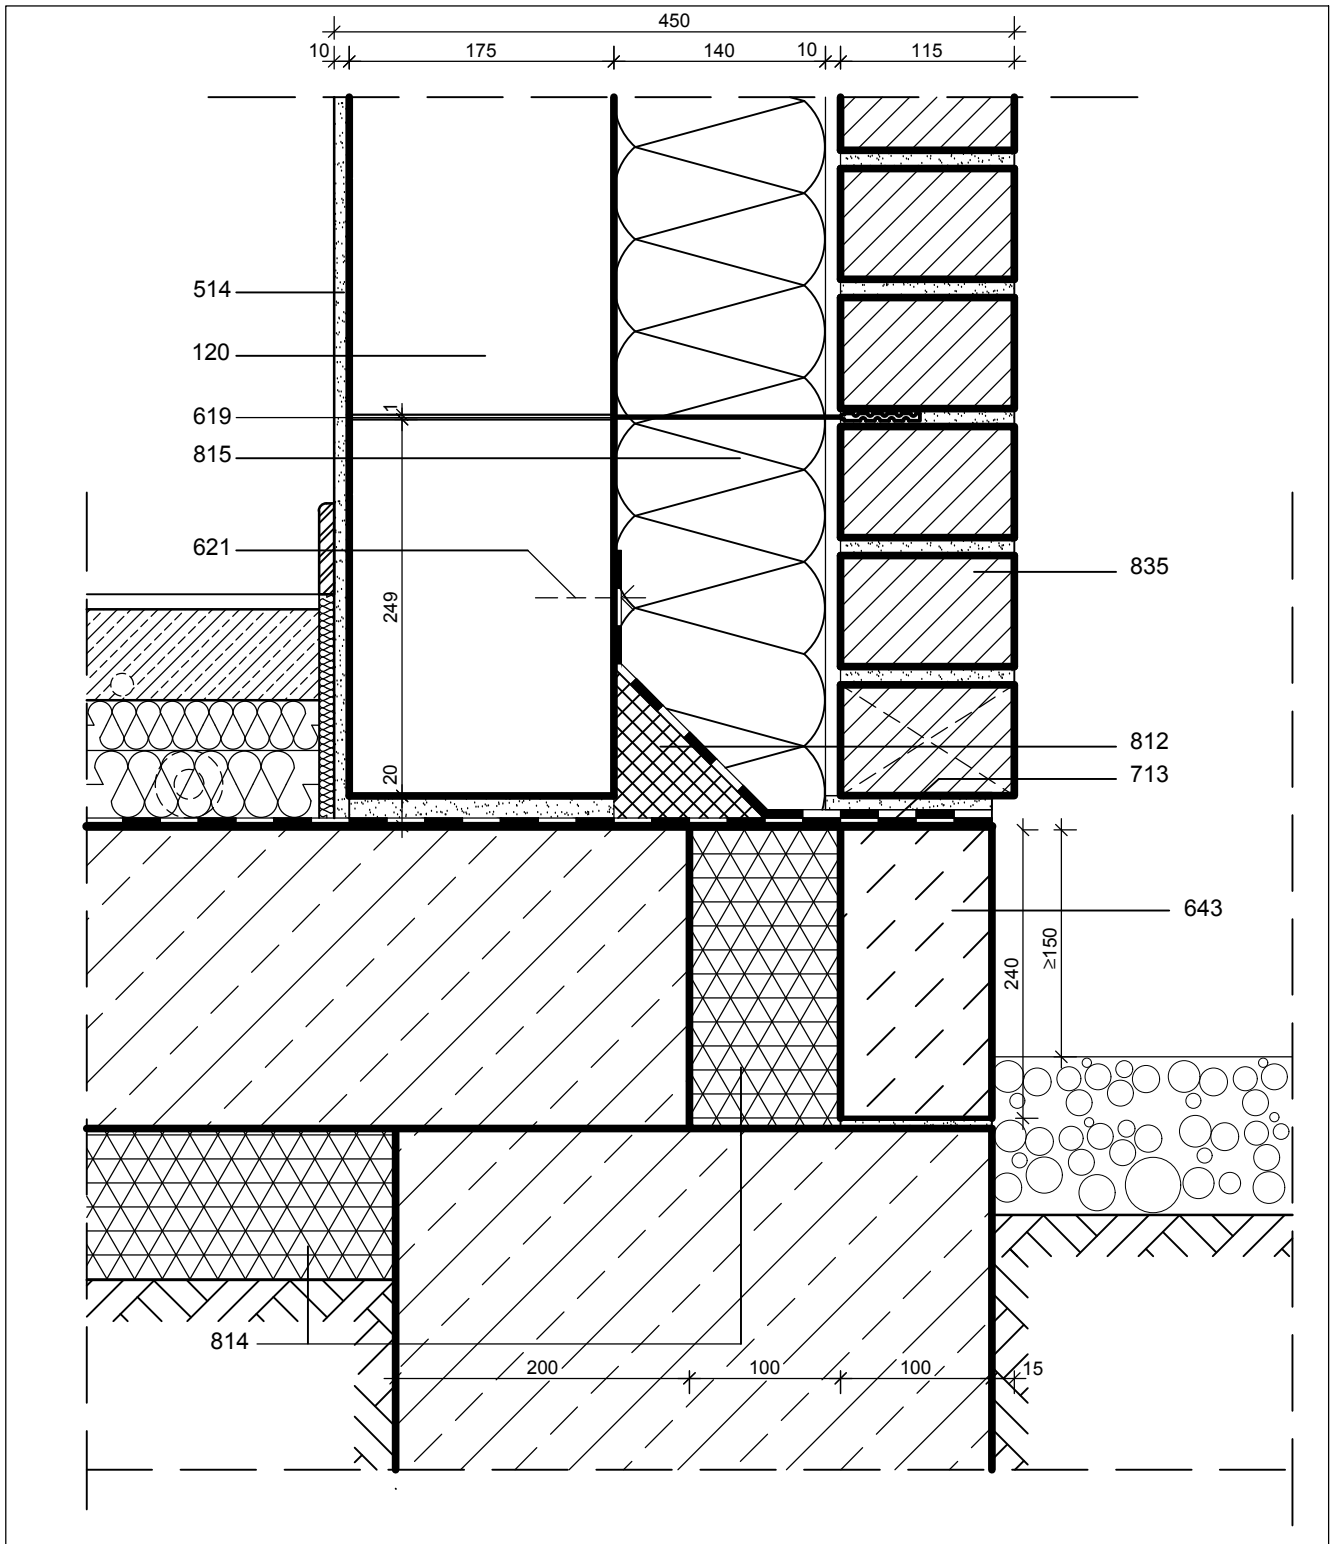

LEGENDE

M 1 : 5

- 120 H+H Planstein
- 619 Maueranker
- 643 Betonsockel
- 812 Hartschaum
- 815 Kerndämmung

- 514 Innenputz
- 621 mechanische Befestigung
- 713 Sperrbahn
- 814 Perimeterdämmung
- 835 Vormauerziegel (z.B. NF)

Bemaßungen sind nur beispielhaft und können variieren.

H+H Details sollen den Stand der Technik zum Zeitpunkt der Erstellung abbilden. Erstellungsdatum: s. Detail JJ_MM.IV.00.01

Die Weiterverwendung dieses Details liegt ausschließlich in der Verantwortung des Objektplaners.