


Zweischalige Haustrennwände aus H+H Porenbeton

Detail 19.01.V.03.a

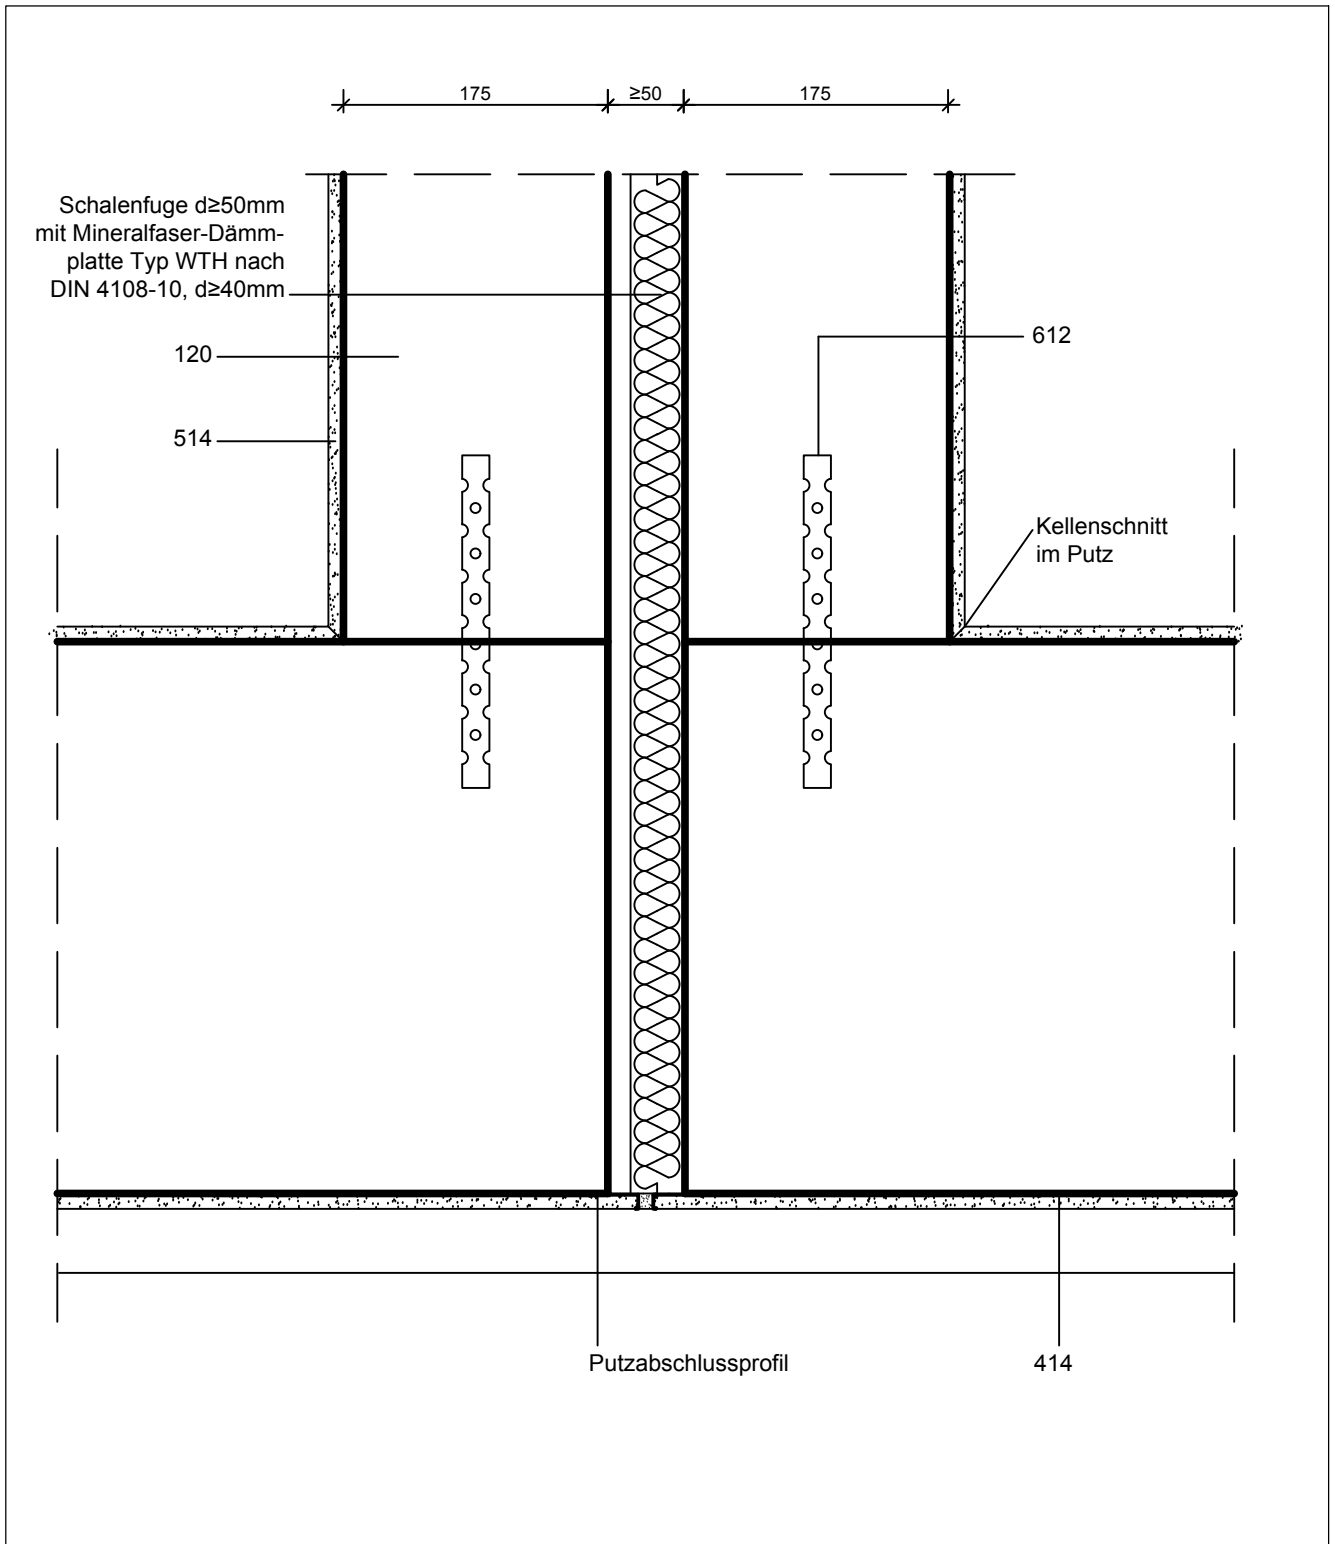

Anschluss an Außenwand



LEGENDE

120 H+H Planstein
514 Innenputz

414 Außenputz
612 Mauerverbinder

M 1 : 5

Bemaßungen sind nur beispielhaft und können variieren.

H+H Details sollen den Stand der Technik zum Zeitpunkt der Erstellung abbilden. Erstellungsdatum: s. Detail JJ.MM.IV.00.01

Die Weiterverwendung dieses Details liegt ausschließlich in der Verantwortung des Objektplaners.

Dimensionierung aller Bauteile gem. Statik und Wärmeschutz.