Einschalige Außenwände aus H+H Porenbeton

Detail 19.01.I.11.a

Fenstersturz H=250 mm, 425 mm Wandstärke

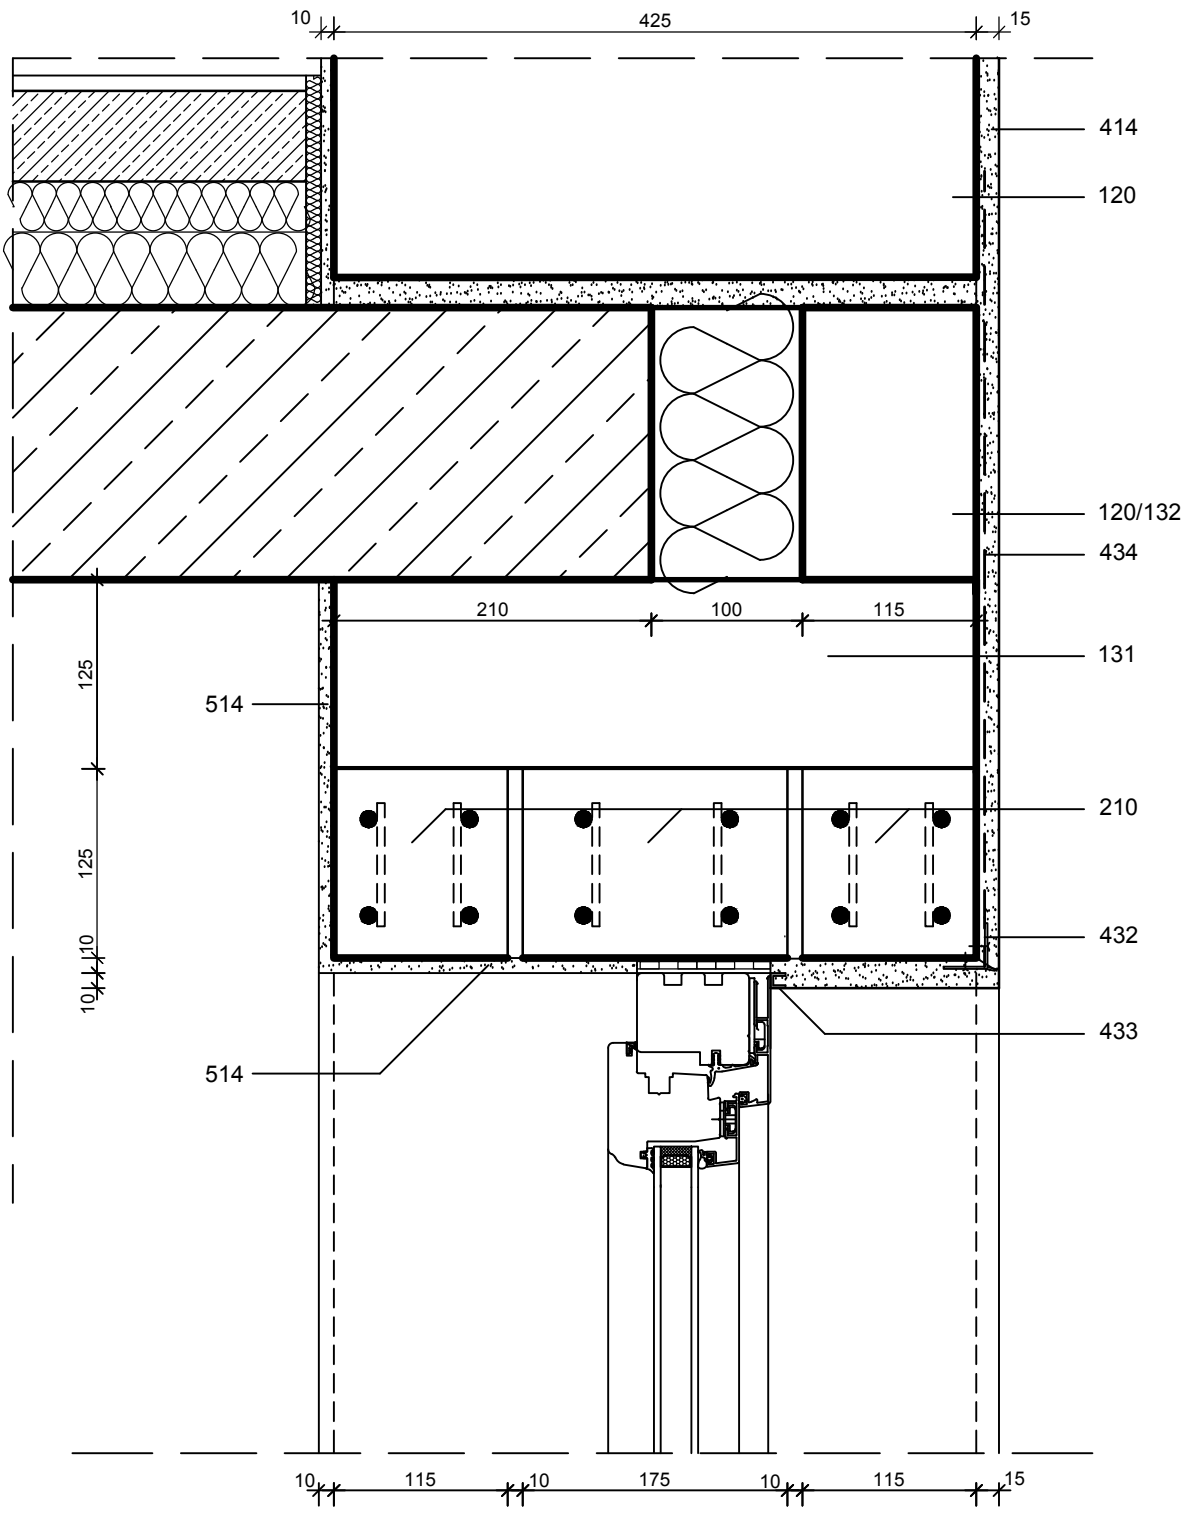

LEGENDE

M 1 : 5

120 H+H Planstein
210 Flachsturz
432 Eckschiene
434 Putzarmierungsgewebe
132 Deckenrandstein
414 Außenputz
433 Anputzleiste
514 Innenputz

Bemaßungen snd nur beispielhaft und können variieren.

H+H Details sollen den Stand der Technik zum Zeitpunkt der Erstellung abbilden. Erstellungsdatum: s. Detail JJ.MM.IV.00.01

Die Weiterverwendung dieses Details liegt ausschließlich in der Verantwortung des Objektplaners.

Dimensionierung aller Bauteile gem. Statik und Wärmschutz.