


Einschalige Außenwände aus H+H Porenbeton

Detail 19.01.I.02.a

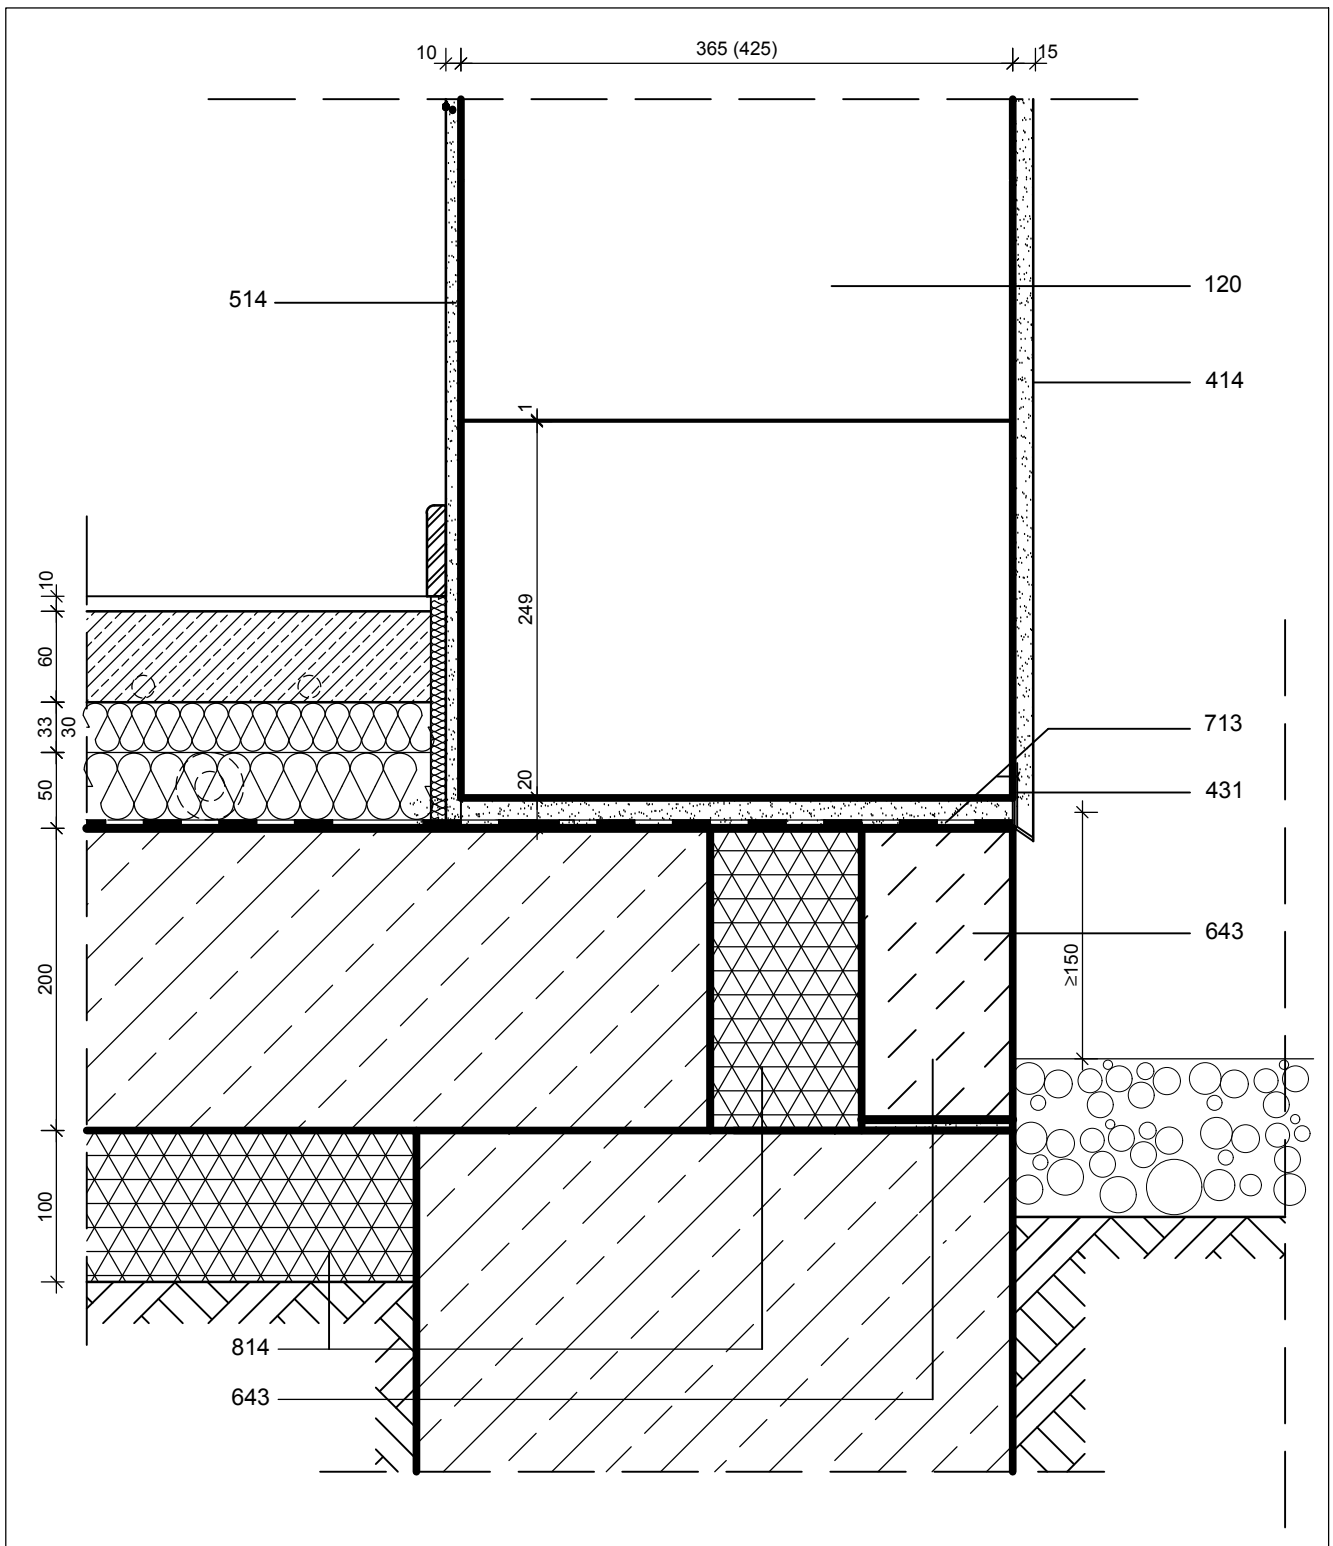

Sockel Betonbord



LEGENDE

M 1 : 5

120 H+H Planstein
 431 Sockelschiene
 643 Betonbord
 814 Perimeterdämmung

414 Außenputz
 514 Innenputz
 713 Sperrbahn

Bemaßungen sind nur beispielhaft und können variieren.

H+H Details sollen den Stand der Technik zum Zeitpunkt der Erstellung abbilden. Erstellungsdatum: s. Detail JJ.MM.IV.00.01

Die Weiterverwendung dieses Details liegt ausschließlich in der Verantwortung des Objektplaners.

Dimensionierung aller Bauteile gem. Statik und Wärmeschutz.