


Zweischalige Außenwände mit H+H Porenbeton

Detail 19.01.II.11.a

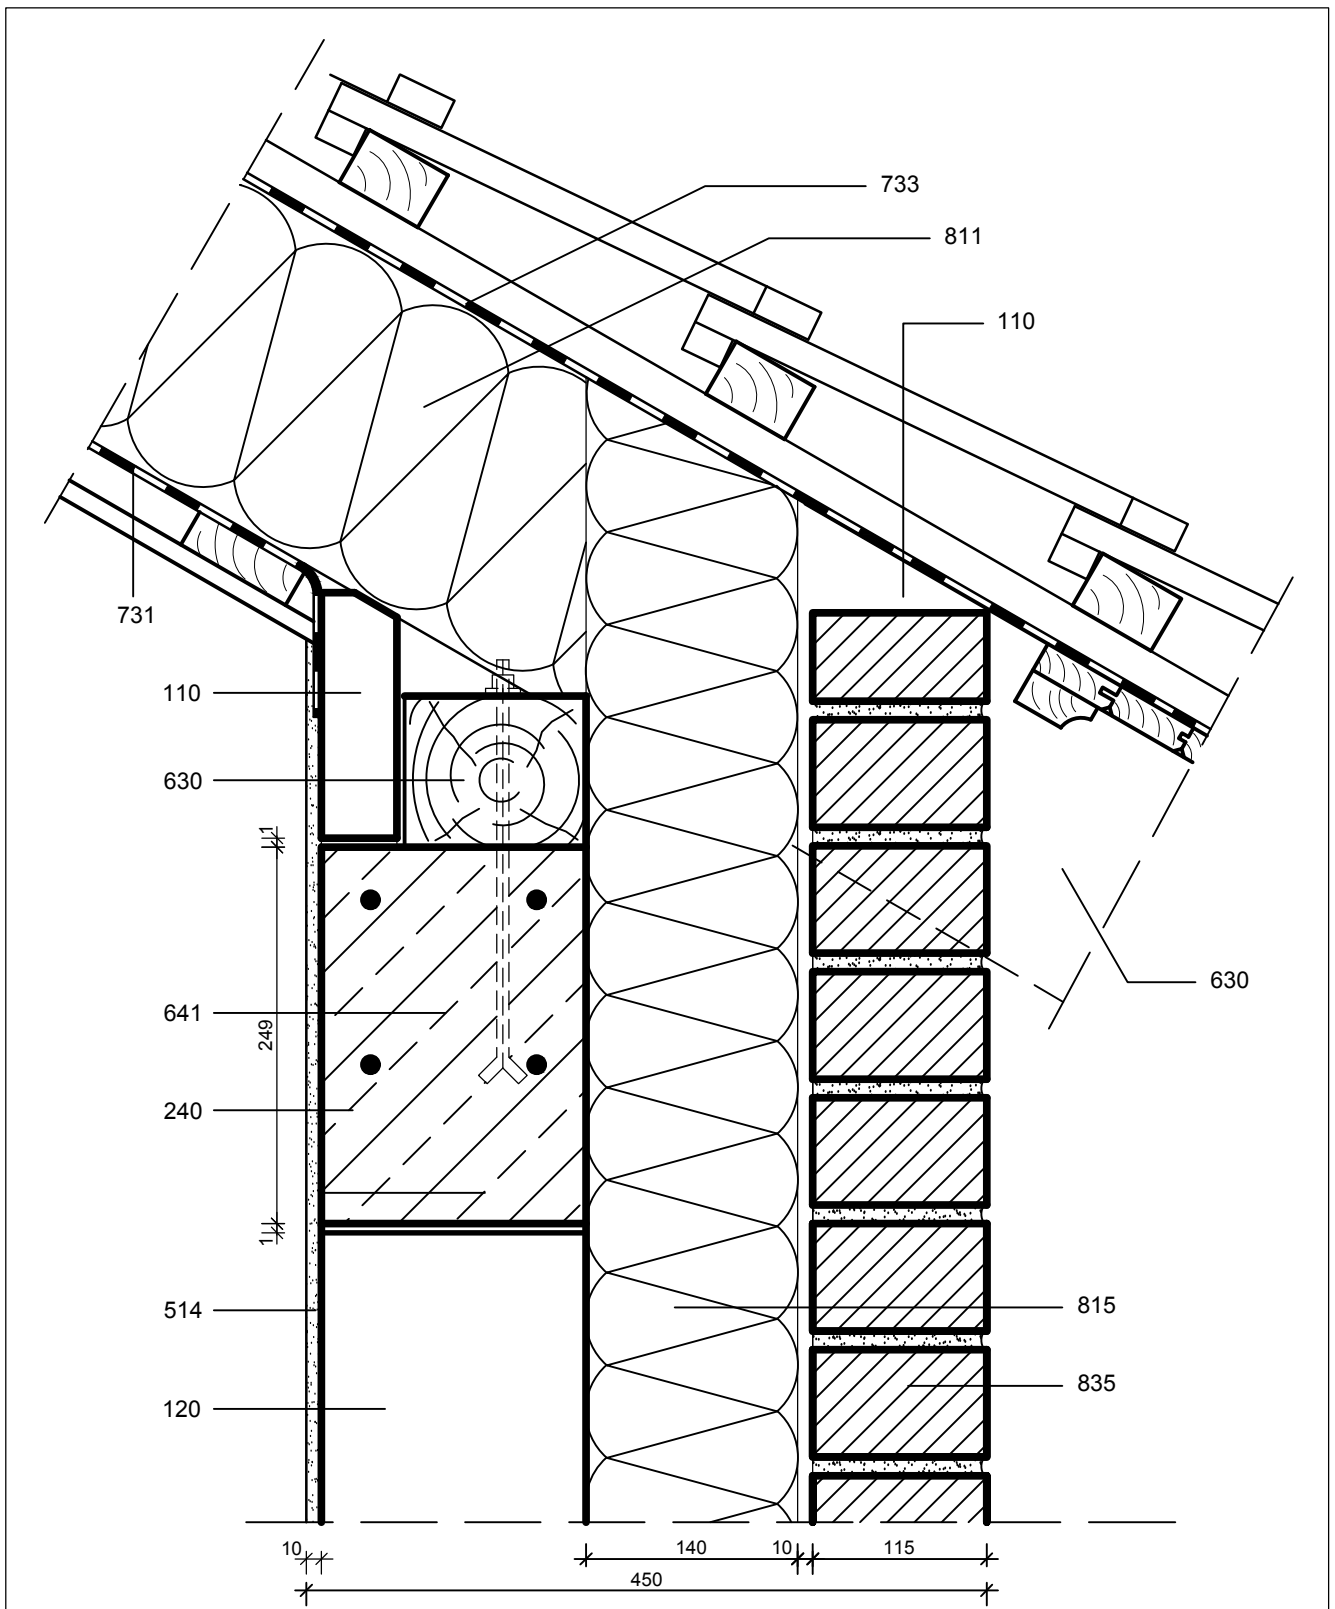

Detail Traufschnitt



LEGENDE

110 H + H Planbauplatte Zuschnitt
514 Innenputz
641 Stahlbetonbalken
733 Unterspannbahn
835 Vormauerziegel (z.B. NF)

120 H + H Planstein
630 Tragkonstruktion Holz
731 Dampfsperre
815 Kerndämmung

M 1 : 5

Bemaßungen sind nur beispielhaft und können variieren.

H+H Details sollen den Stand der Technik zum Zeitpunkt der Erstellung abbilden. Erstellungsdatum: s. Detail JJ.MM.IV.00.01

Die Weiterverwendung dieses Details liegt ausschließlich in der Verantwortung des Objektplaners.