


# Zweischalige Außenwände mit H+H Porenbeton

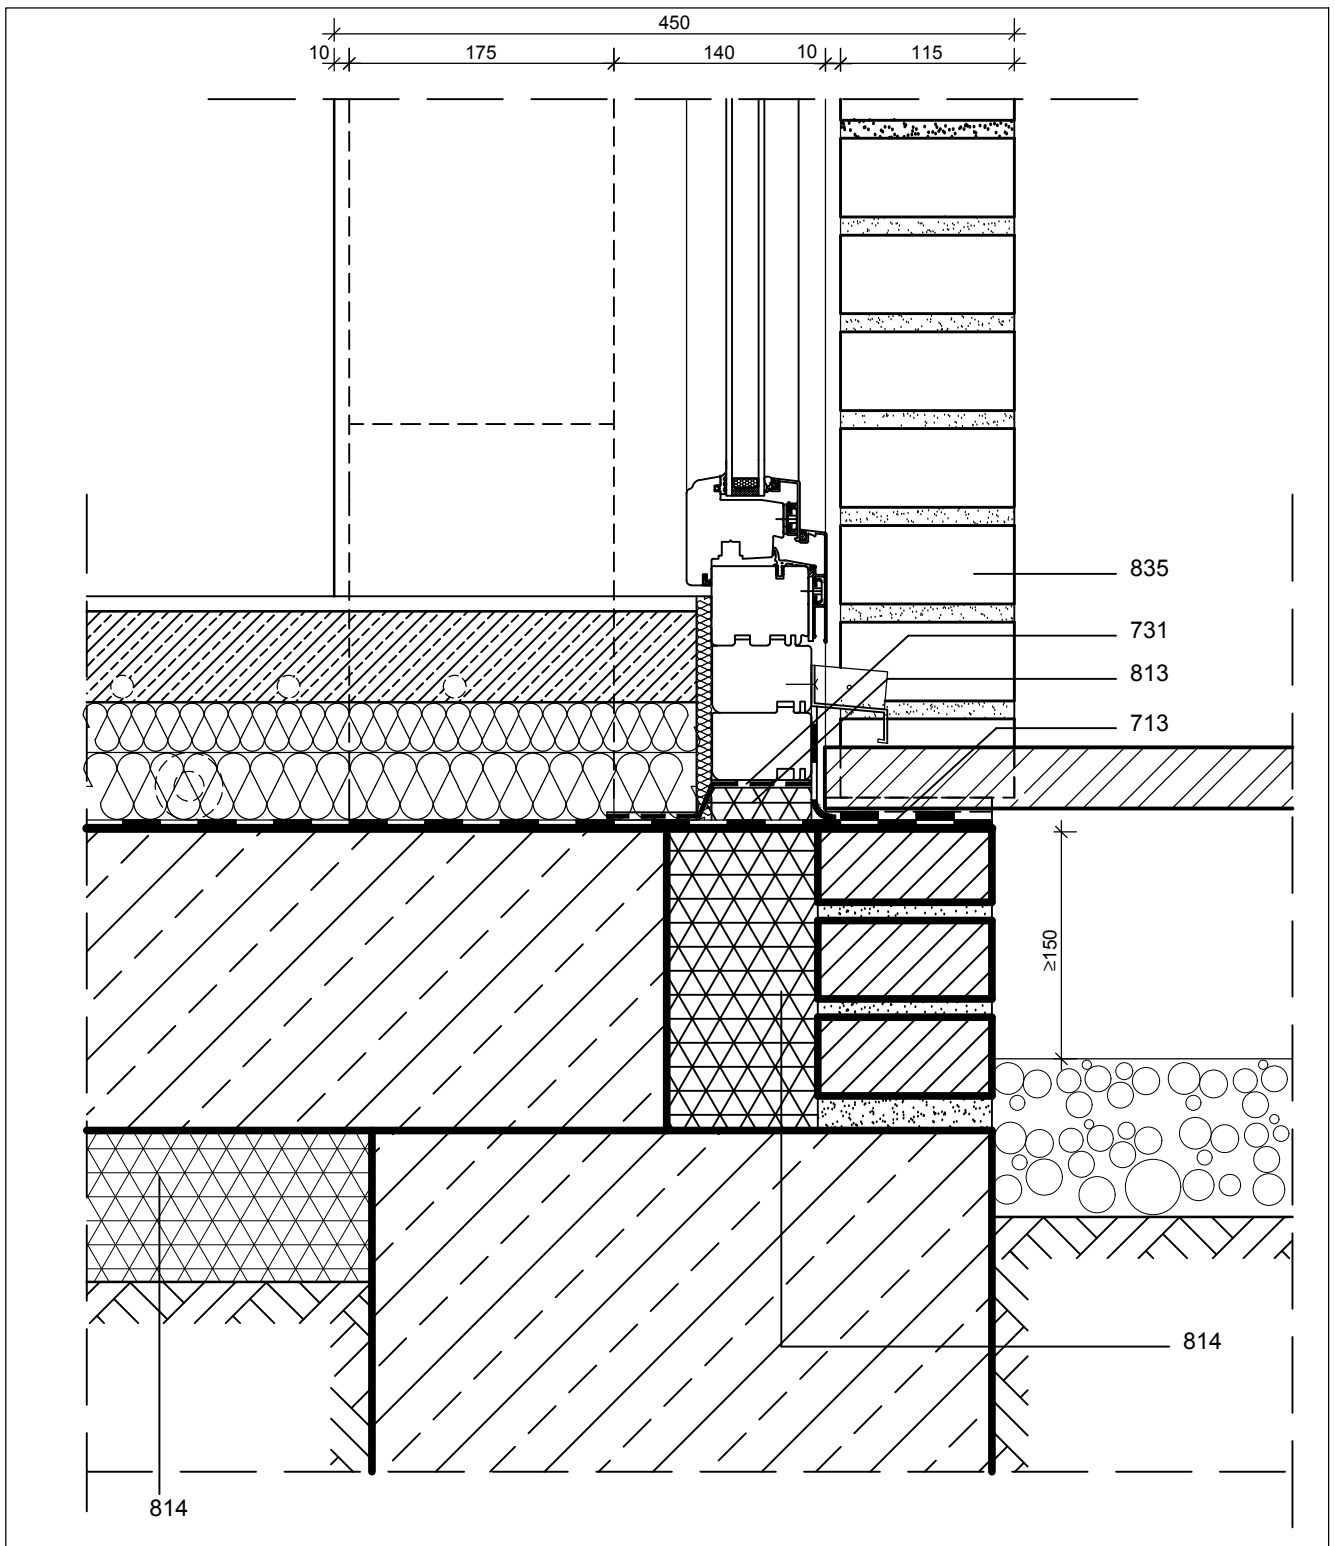

Detail 19.01.II.03.a

Sockel Verblender, Terrassentür



LEGENDE

M 1 : 5

619 Maueranker  
731 Dampfsperre  
814 Perimeterdämmung

713 Sperrbahn  
813 Ortschaum  
835 Vormauerziegel (z.B. DF)

Bemaßungen sind nur beispielhaft und können variieren.

H+H Details sollen den Stand der Technik zum Zeitpunkt der Erstellung abbilden. Erstellungsdatum: s. Detail JJ\_MM.IV.00.01

Die Weiterverwendung dieses Details liegt ausschließlich in der Verantwortung des Objektplaners.