


# Zweischalige Haustrennwände aus H+H Porenbeton

Detail 19.01.V.02.a

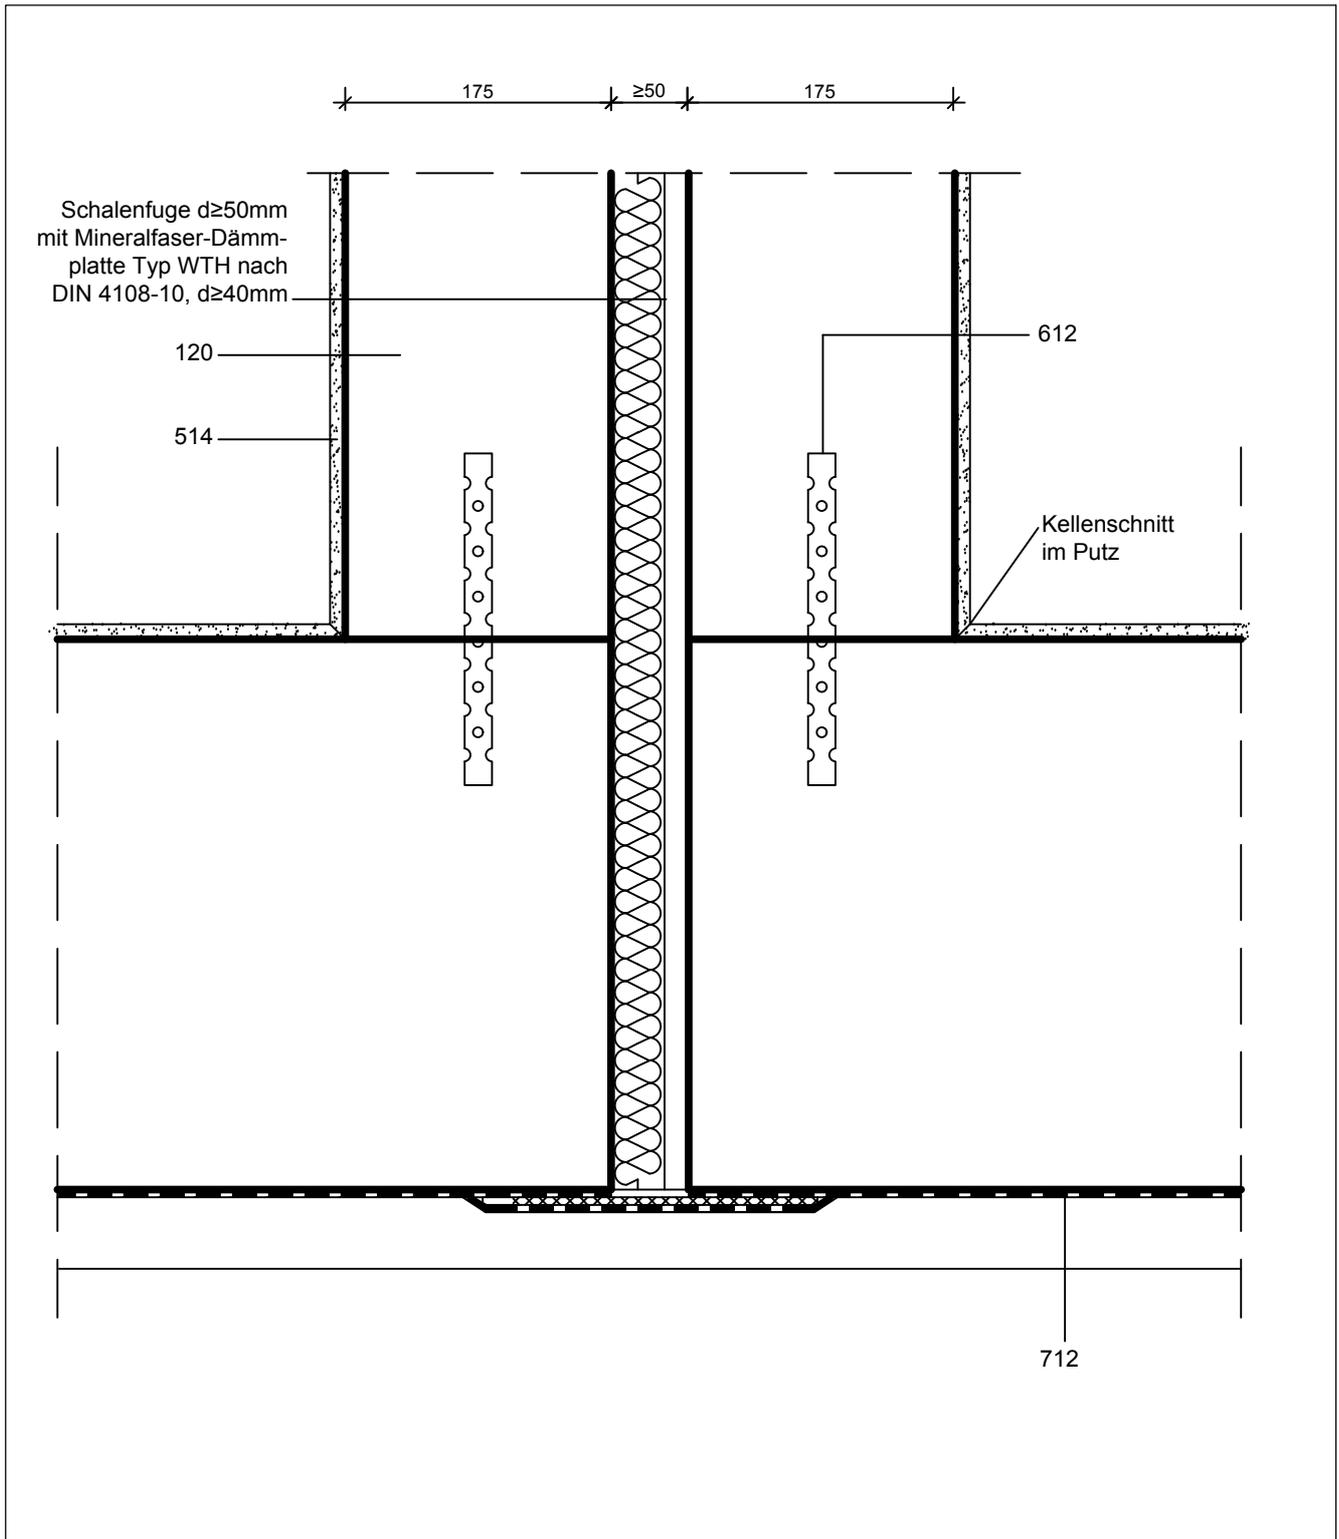

## Anschluss an Kelleraußenwand



### LEGENDE

120 H+H Planstein  
612 Mauerverbinder

514 Innenputz  
712 Bitumen-Dickbeschichtung

M 1 : 5

Bemaßungen sind nur beispielhaft und können variieren.

H+H Details sollen den Stand der Technik zum Zeitpunkt der Erstellung abbilden. Erstellungsdatum: s. Detail JJ.MM.IV.00.01

Die Weiterverwendung dieses Details liegt ausschließlich in der Verantwortung des Objektplaners.

Dimensionierung aller Bauteile gem. Statik und Wärmeschutz.