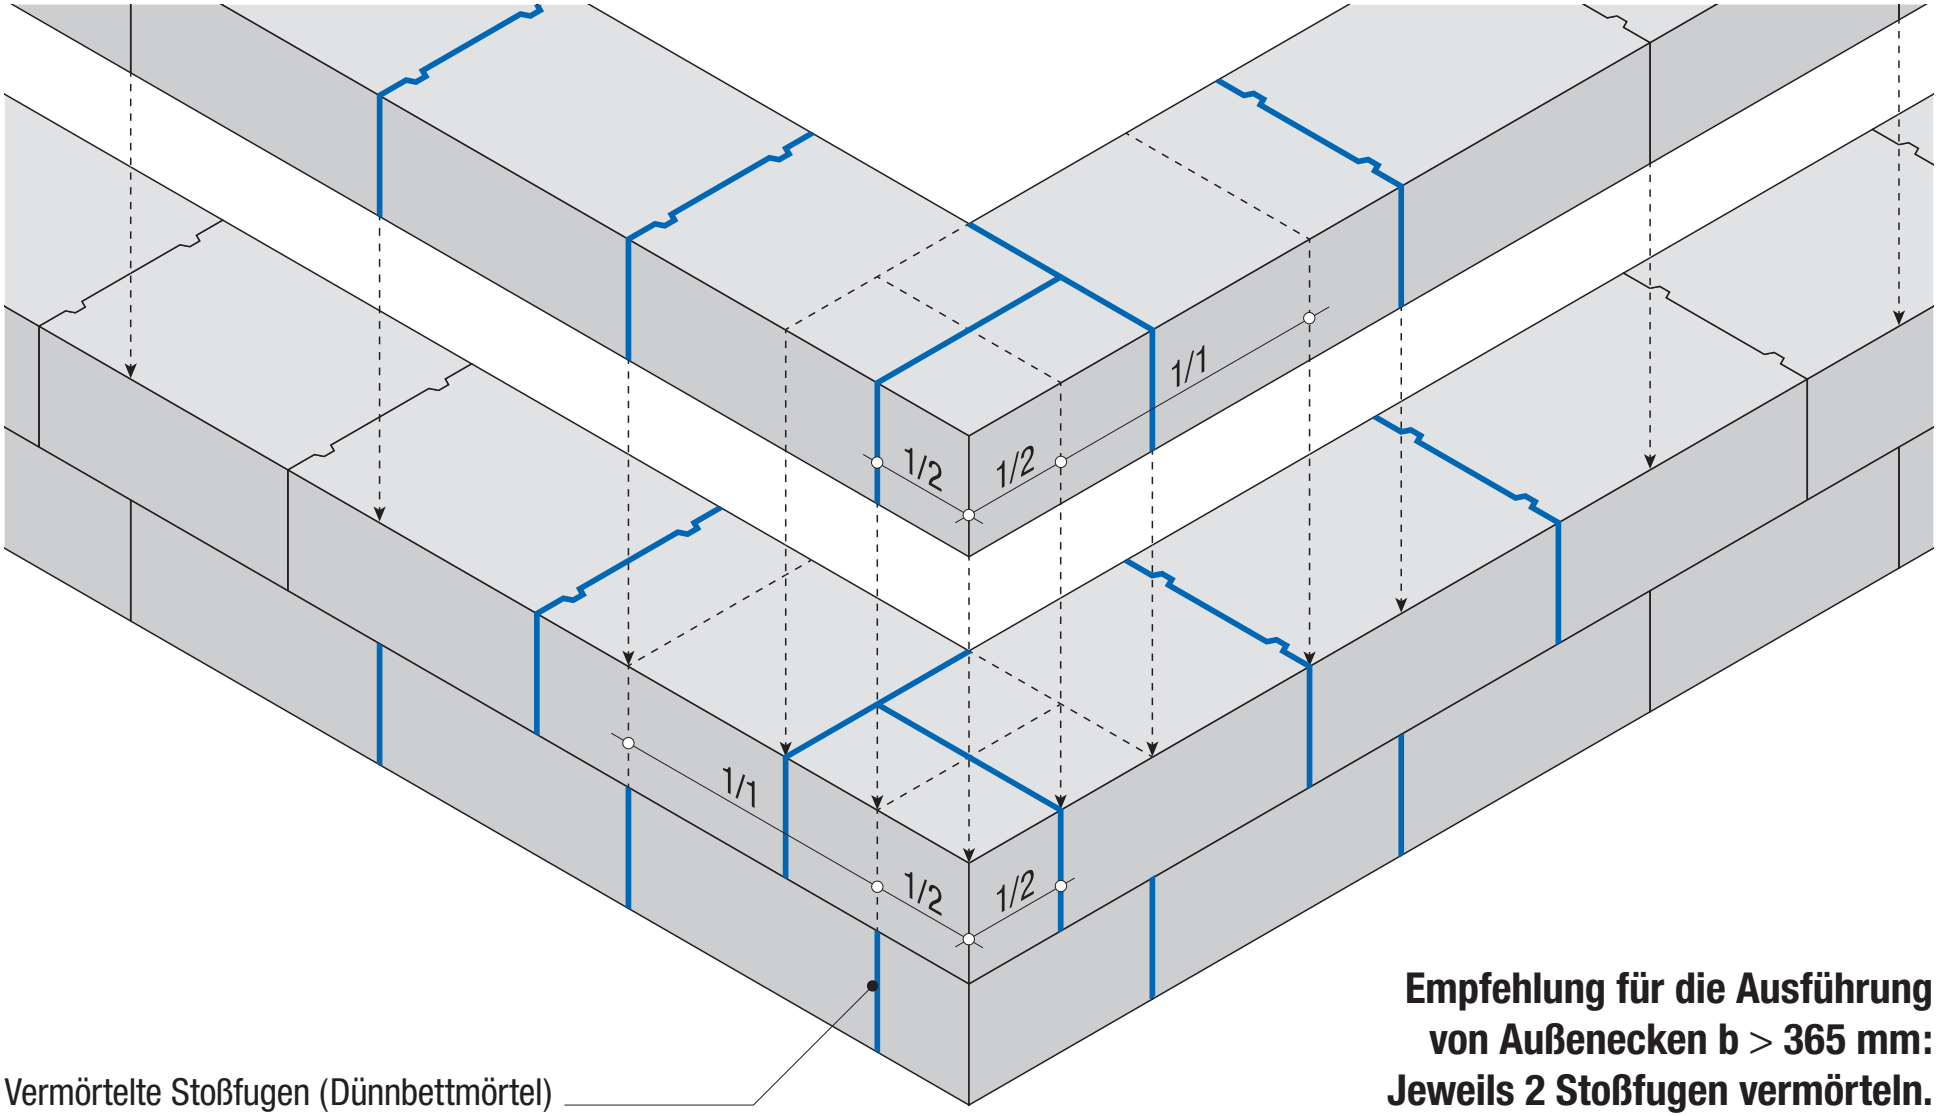

Vermörtelte Stoßfugen (Dünnbettmörtel)

Empfehlung für die Ausführung von Außenecken b > 365 mm: Jeweils 2 Stoßfugen vermörteln.